




IMPLANTACION GENERAL



DILIGENCIA: Para hacer constar que el presente documento de Plan Parcial del Sector PP-6 del PGOU-Adaptación de las NNSS, de la ciudad de Granada, en el terreno sito en Cra. De Las Gabilas esquina Cra. De Chirivato, promovido por Adolfo Serrano e Hijos y Promovido por Adolfo Iregua I S.L., ha sido aprobado definitivamente por acuerdo plenario del Ayuntamiento de Las Gabilas de fecha 24 de septiembre de 2012. Las Gabilas a 24 de enero de 2013. La Secretaria : María Luque Asenjo

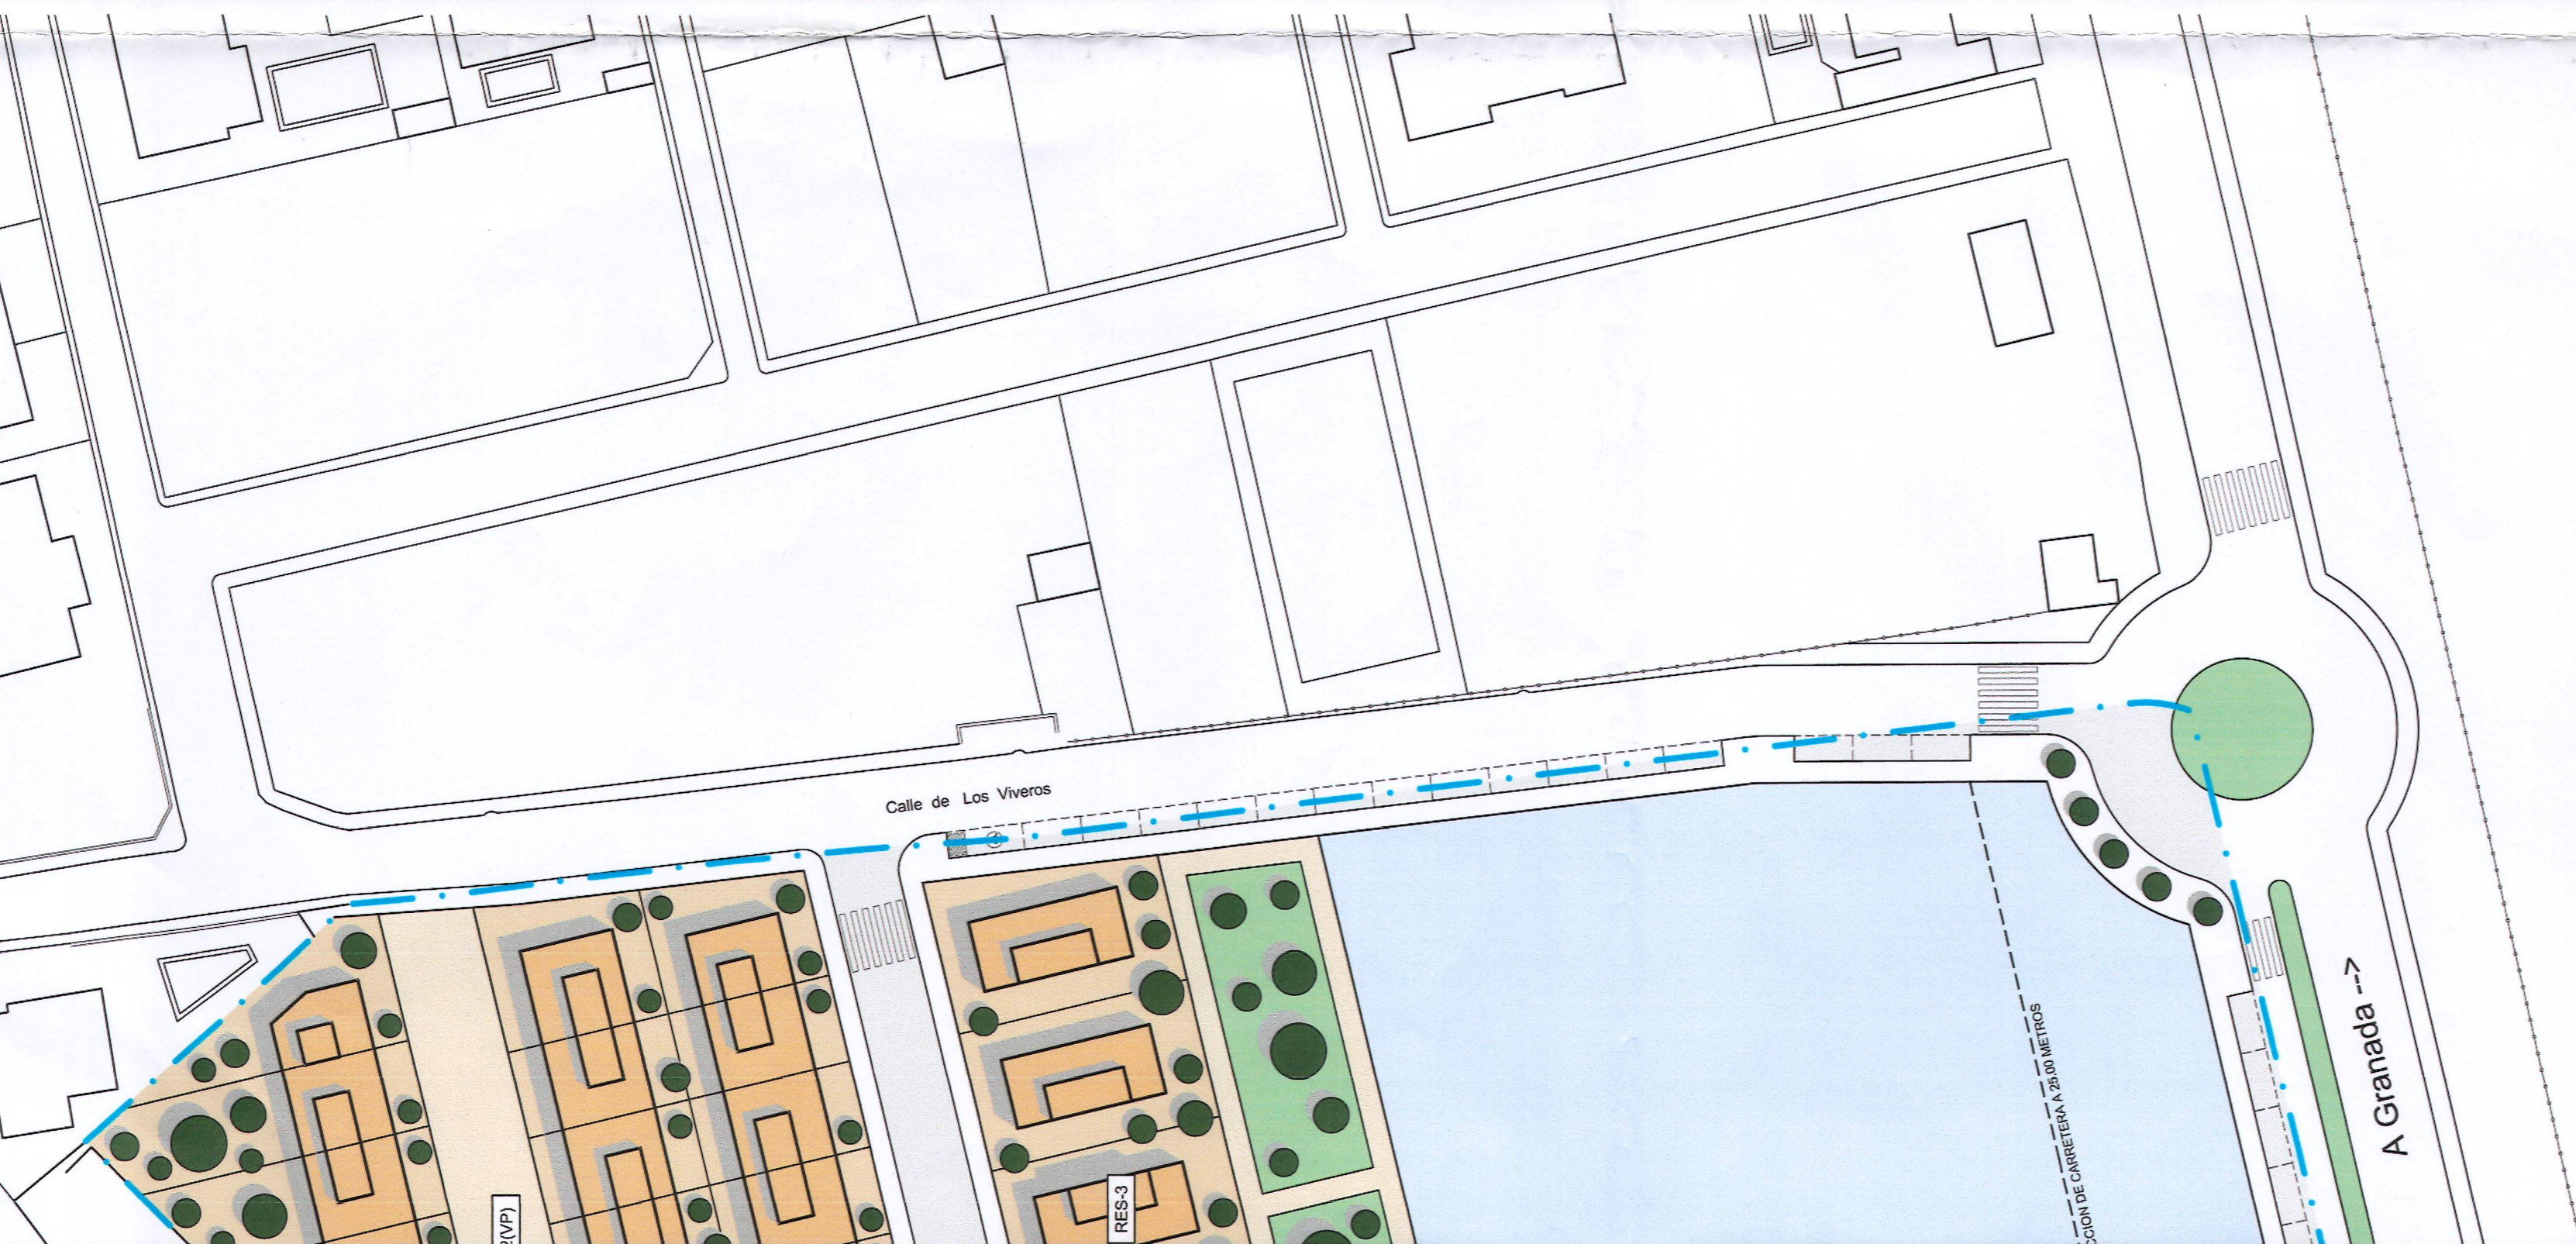

QUINTECT
Arquitectura y Urbanismo s.l.p.
Plaza Carretas nº 4, - Bajo GRANADA 18008
Tfno. : 958 22 81 21 Fax : 958 21 58 68
E-mail : arquitectura@quintect.com Web : www.quintect.com

CARLOS QUINTANILLA MOREU
Arquitecto.

**PLAN PARCIAL DEL SECTOR PP-6
PGOU - ADAPTACION DE LAS GABIAS. GRANADA**

PROMOTORES
ADOLFO SERRANO E HIJOS S.L.
PROMOCION LOS ROBLES DE IREGUA I S.L.

N.EXP. 76170
OBSERVACIONES
TEXTO REFUNDIDO AGOSTO 2012

FECHA AGOSTO 2012
ESCALA 1/500

PLANO
IMAGEN FINAL-OPCION 1

N.PLANO 9

