




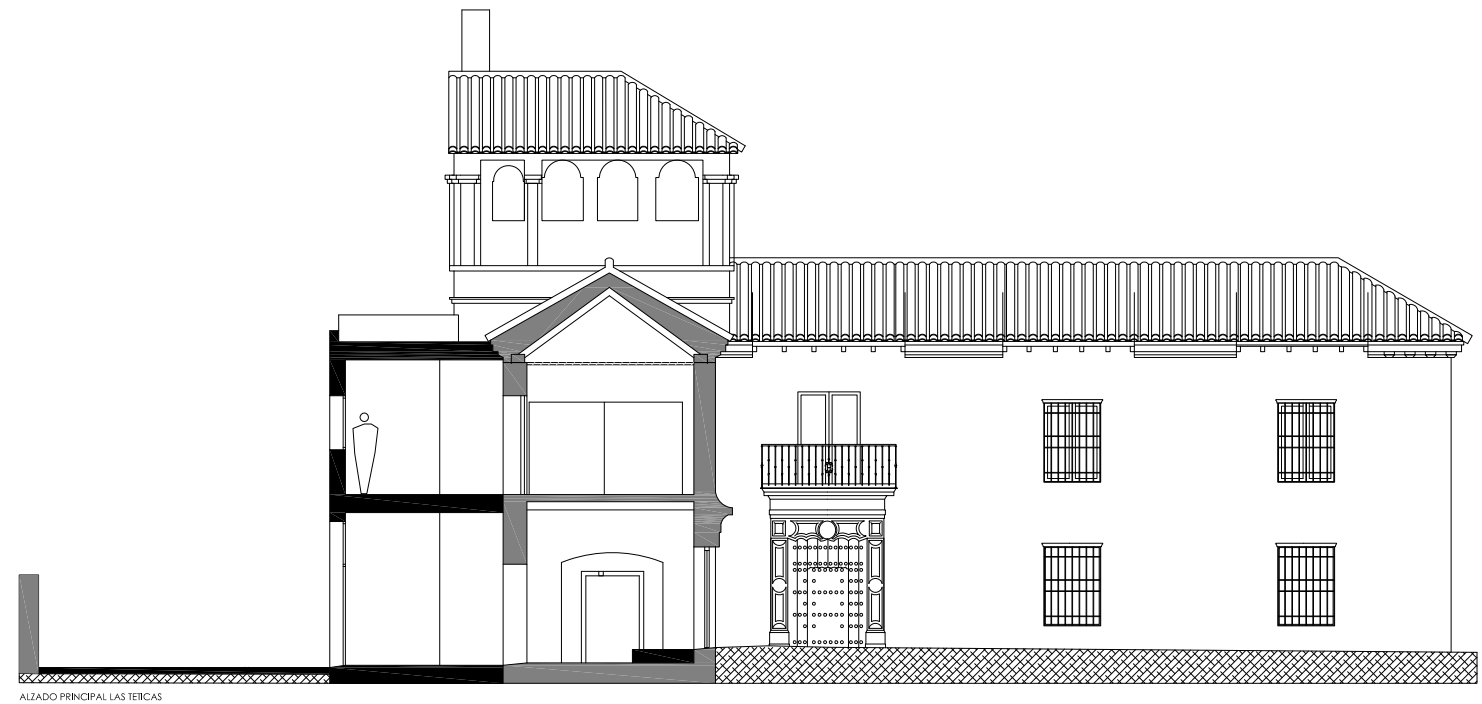

ALZADO TRASERO POZO FUENTE

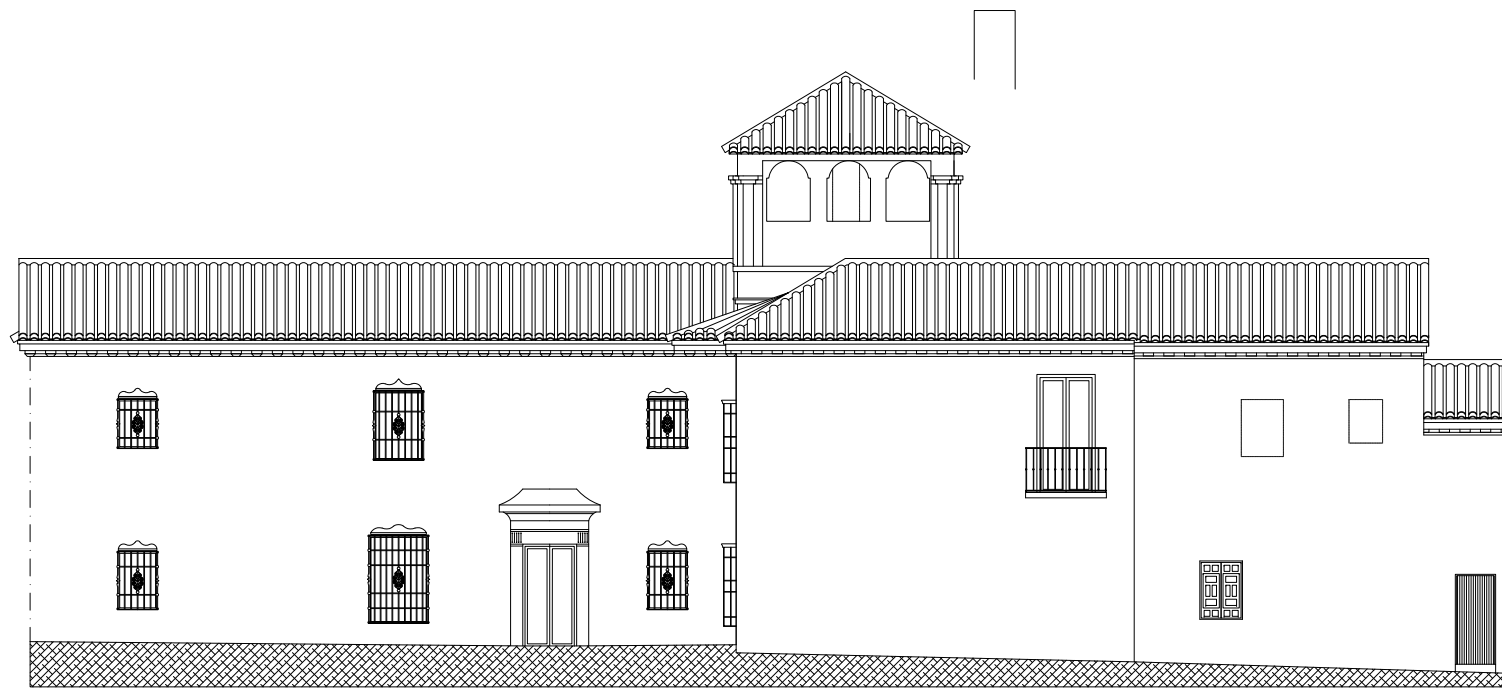


ALZADO PRINCIPAL LAS TERZAS

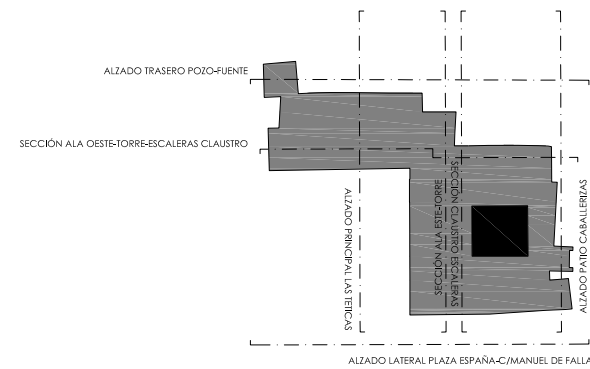

ALZADO LATERAL PLAZA ESPAÑA-C/MANUEL DE FALLA

ESCALA GRAFICA

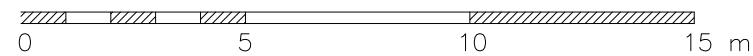

CSV: 07EA00144F2F00X3N6Y6H5W316
 CSV: 07EA00147BDE00B0D6N4I4L7Q8

CASA DE LOS BLASCO	
PLANO:	ALZADOS
Nº INVENTARIO:	1.1.00065.00
65-04	
DIRECCIÓN: PLAZA DE ESPAÑA Nº4	



La autenticidad de este documento se puede comprobar con el código 07EA00147BDE00B0D6N4I4L7Q8 en la Sede Electrónica de la Entidad

FIRMANTE - FECHA
 AYUNTAMIENTO DE LAS GABIAS - 10/02/2026
 serialNumber=S2833002E,CN=Sello de tiempo TS@ - @firma,OU=Secretaría General de Administración Digital,O=Secretaría de Estado de Función Pública,C=ES - 10/02/2026 11:21:40

EXPEDIENTE :: 202622
 26000034
 Fecha: 20/01/2026
 Hora: 00:00
 Und. reg: REGISTRO GENERAL

