



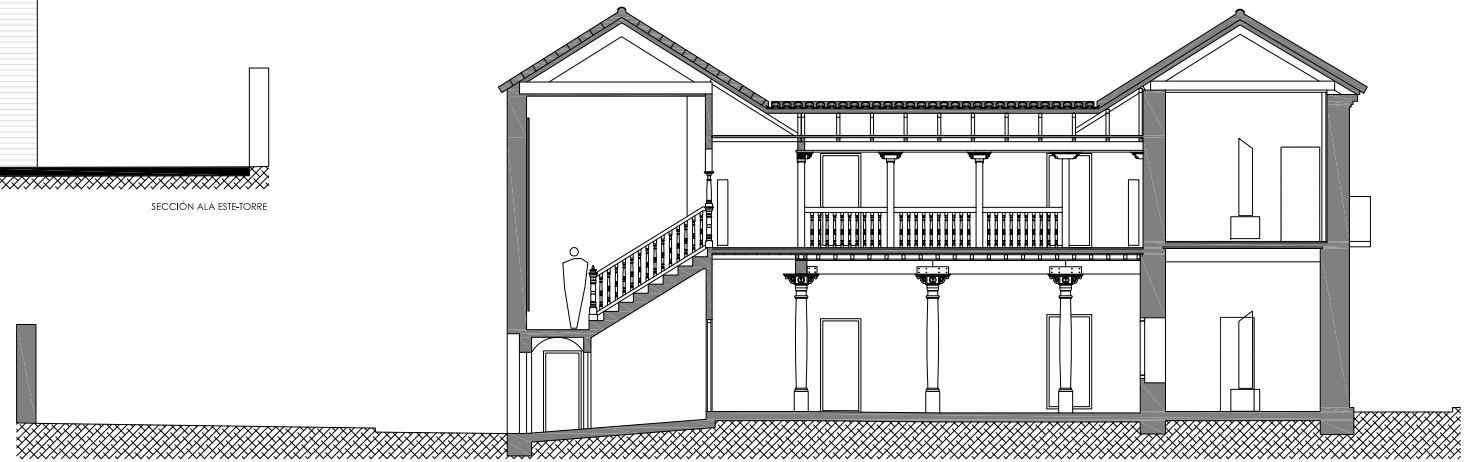

SECCIÓN ALA ESTE-TORRE




SECCIÓN CLAUSTRO ESCALERAS

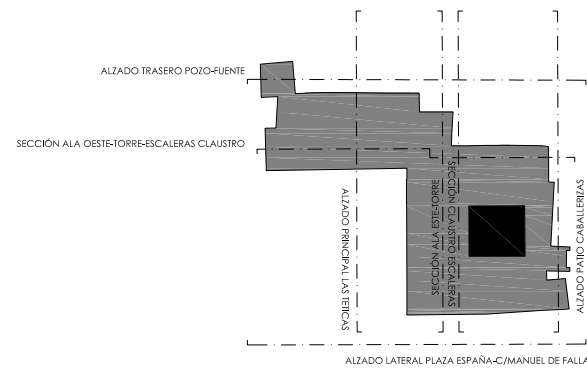

SECCIÓN ALA OESTE-TORRE-ESCALERAS CLAUSTRO

ESCALA GRAFICA

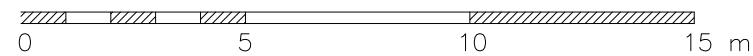

CASA DE LOS BLASCO	
PLANO:	SECCIONES
Nº INVENTARIO:	1.1.00065.00
65-05	
DIRECCIÓN: PLAZA DE ESPAÑA Nº4	



La autenticidad de este documento se puede comprobar con el código 07EA00147BDF00S8Q7K2P3J5 en la Sede Electrónica de la Entidad

FIRMANTE - FECHA
 AYUNTAMIENTO DE LAS GABIAS - 10/02/2026
 serialNumber=S2833002E,CN=Sello de tiempo TS@ - @firma,OU=Secretaría General de Administración Digital,O=Secretaría de Estado de Función Pública,C=ES - 10/02/2026 11:22:31

EXPEDIENTE :: 202622
 26000034
 Fecha: 20/01/2026
 Hora: 00:00
 Und. reg: REGISTRO GENERAL

