N

Calle Camino Olivar

Calle Chopos

Calle de Los Viveros

Paseo de Las Encinas

CALLE C

CALLE B

CALLE A

CALLE D

CALLE E

EQ

ZV

2 PL+T
RES-1.1

2 PL+T
RES-1.2(VP)

2 PL+T
RES-2(VP)

2 PL+T
RES-3

2 PL+T
RES-4

2 PL
TER-1

2 PL
TER-2

2 PL
TER-3

2 PL
TER-4

2 APARC.

3 APARCAMIENTOS

6 APARCAMIENTOS

2 APARC.

7 APARCAMIENTOS

9 APARCAMIENTOS

18 APARCAMIENTOS

9 APARCAMIENTOS

C/T

LINEA DE RETRANQUEO DE PROTECCION DE CARRETERA A 25.00 METROS

A Granada -->

A-338

<-- A Las Gabias

BASE AEREA DE ARMILLA

SECCIONES TRANSVERSALES DE VIALES TIPO

CALLES A Y C

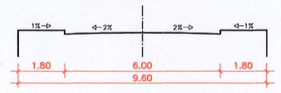

CALLE B

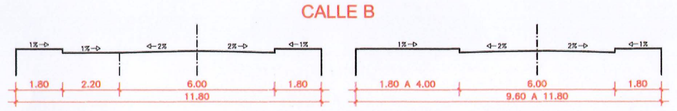

CALLE D
(PEATONAL, DE PLATAFORMA UNICA Y ACCESO RESTRINGIDO A GARAJES)

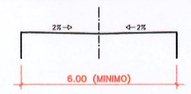

CALLE E

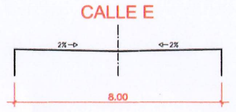

APARCAMIENTOS PUBLICOS

NUMERO DE APARCAMIENTOS EXTERIORES: 50 PLAZAS (2 PARA MINUSVALIDOS)

PLAZA DE APARCAMIENTO
EN LINEA
(48 UNIDADES)

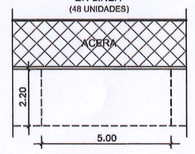

PLAZA DE APARCAMIENTO
DE MINUSVALIDOS EN LINEA
(2 UNIDADES)

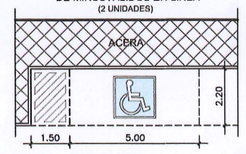

DILIGENCIA: Para hacer constar que el presente documento de Plan Parcial del Sector PP-6 del PGOU-Adaptación de las NN.SS. de Las Gabias, sito en Ctra. De Las Gabias esquina Cmno. De Churriana y promovido por Adolfo Serrano e Hijos y Promocion Los Robles de Iregua I S.L. ha sido aprobado definitivamente por acuerdo plenario del Ayuntamiento de Las Gabias de fecha 24 de septiembre de 2012.
Las Gabias a 24 de enero de 2013
La Secretaria : Marta Luque Arenjo

LEYENDA

- ALINEACION ESPACIO INTERIOR PRIVADO
- ALINEACION ESPACIO EXTERIOR PUBLICO

QUINTECT
Arquitectura y Urbanismo s.l.p.
Plaza Carretas nº.4 - Bajo GRANADA 18009
Tfno. : 958 22 81 21 Fax : 958 21 58 88
E-mail : arquitectura@quintect.com Web : www.quintect.com

CARLOS QUINTANILLA MORELI
Arquitecto.

PLAN PARCIAL DEL SECTOR PP-6
PGOU - ADAPTACION DE LAS GABIAS. GRANADA

PROMOTORES ADOLFO SERRANO E HIJOS S.L. PROMOCION LOS ROBLES DE IREGUA I S.L.	FECHA AGOSTO 2012	N.EXP. 767/10
	ESCALA 1/500	OBSERVACIONES TEXTO REFUNDIDO AGOSTO 2012
PLANO ALINEACIONES, ALTURAS Y VIALES TIPO		N.PLANO 4