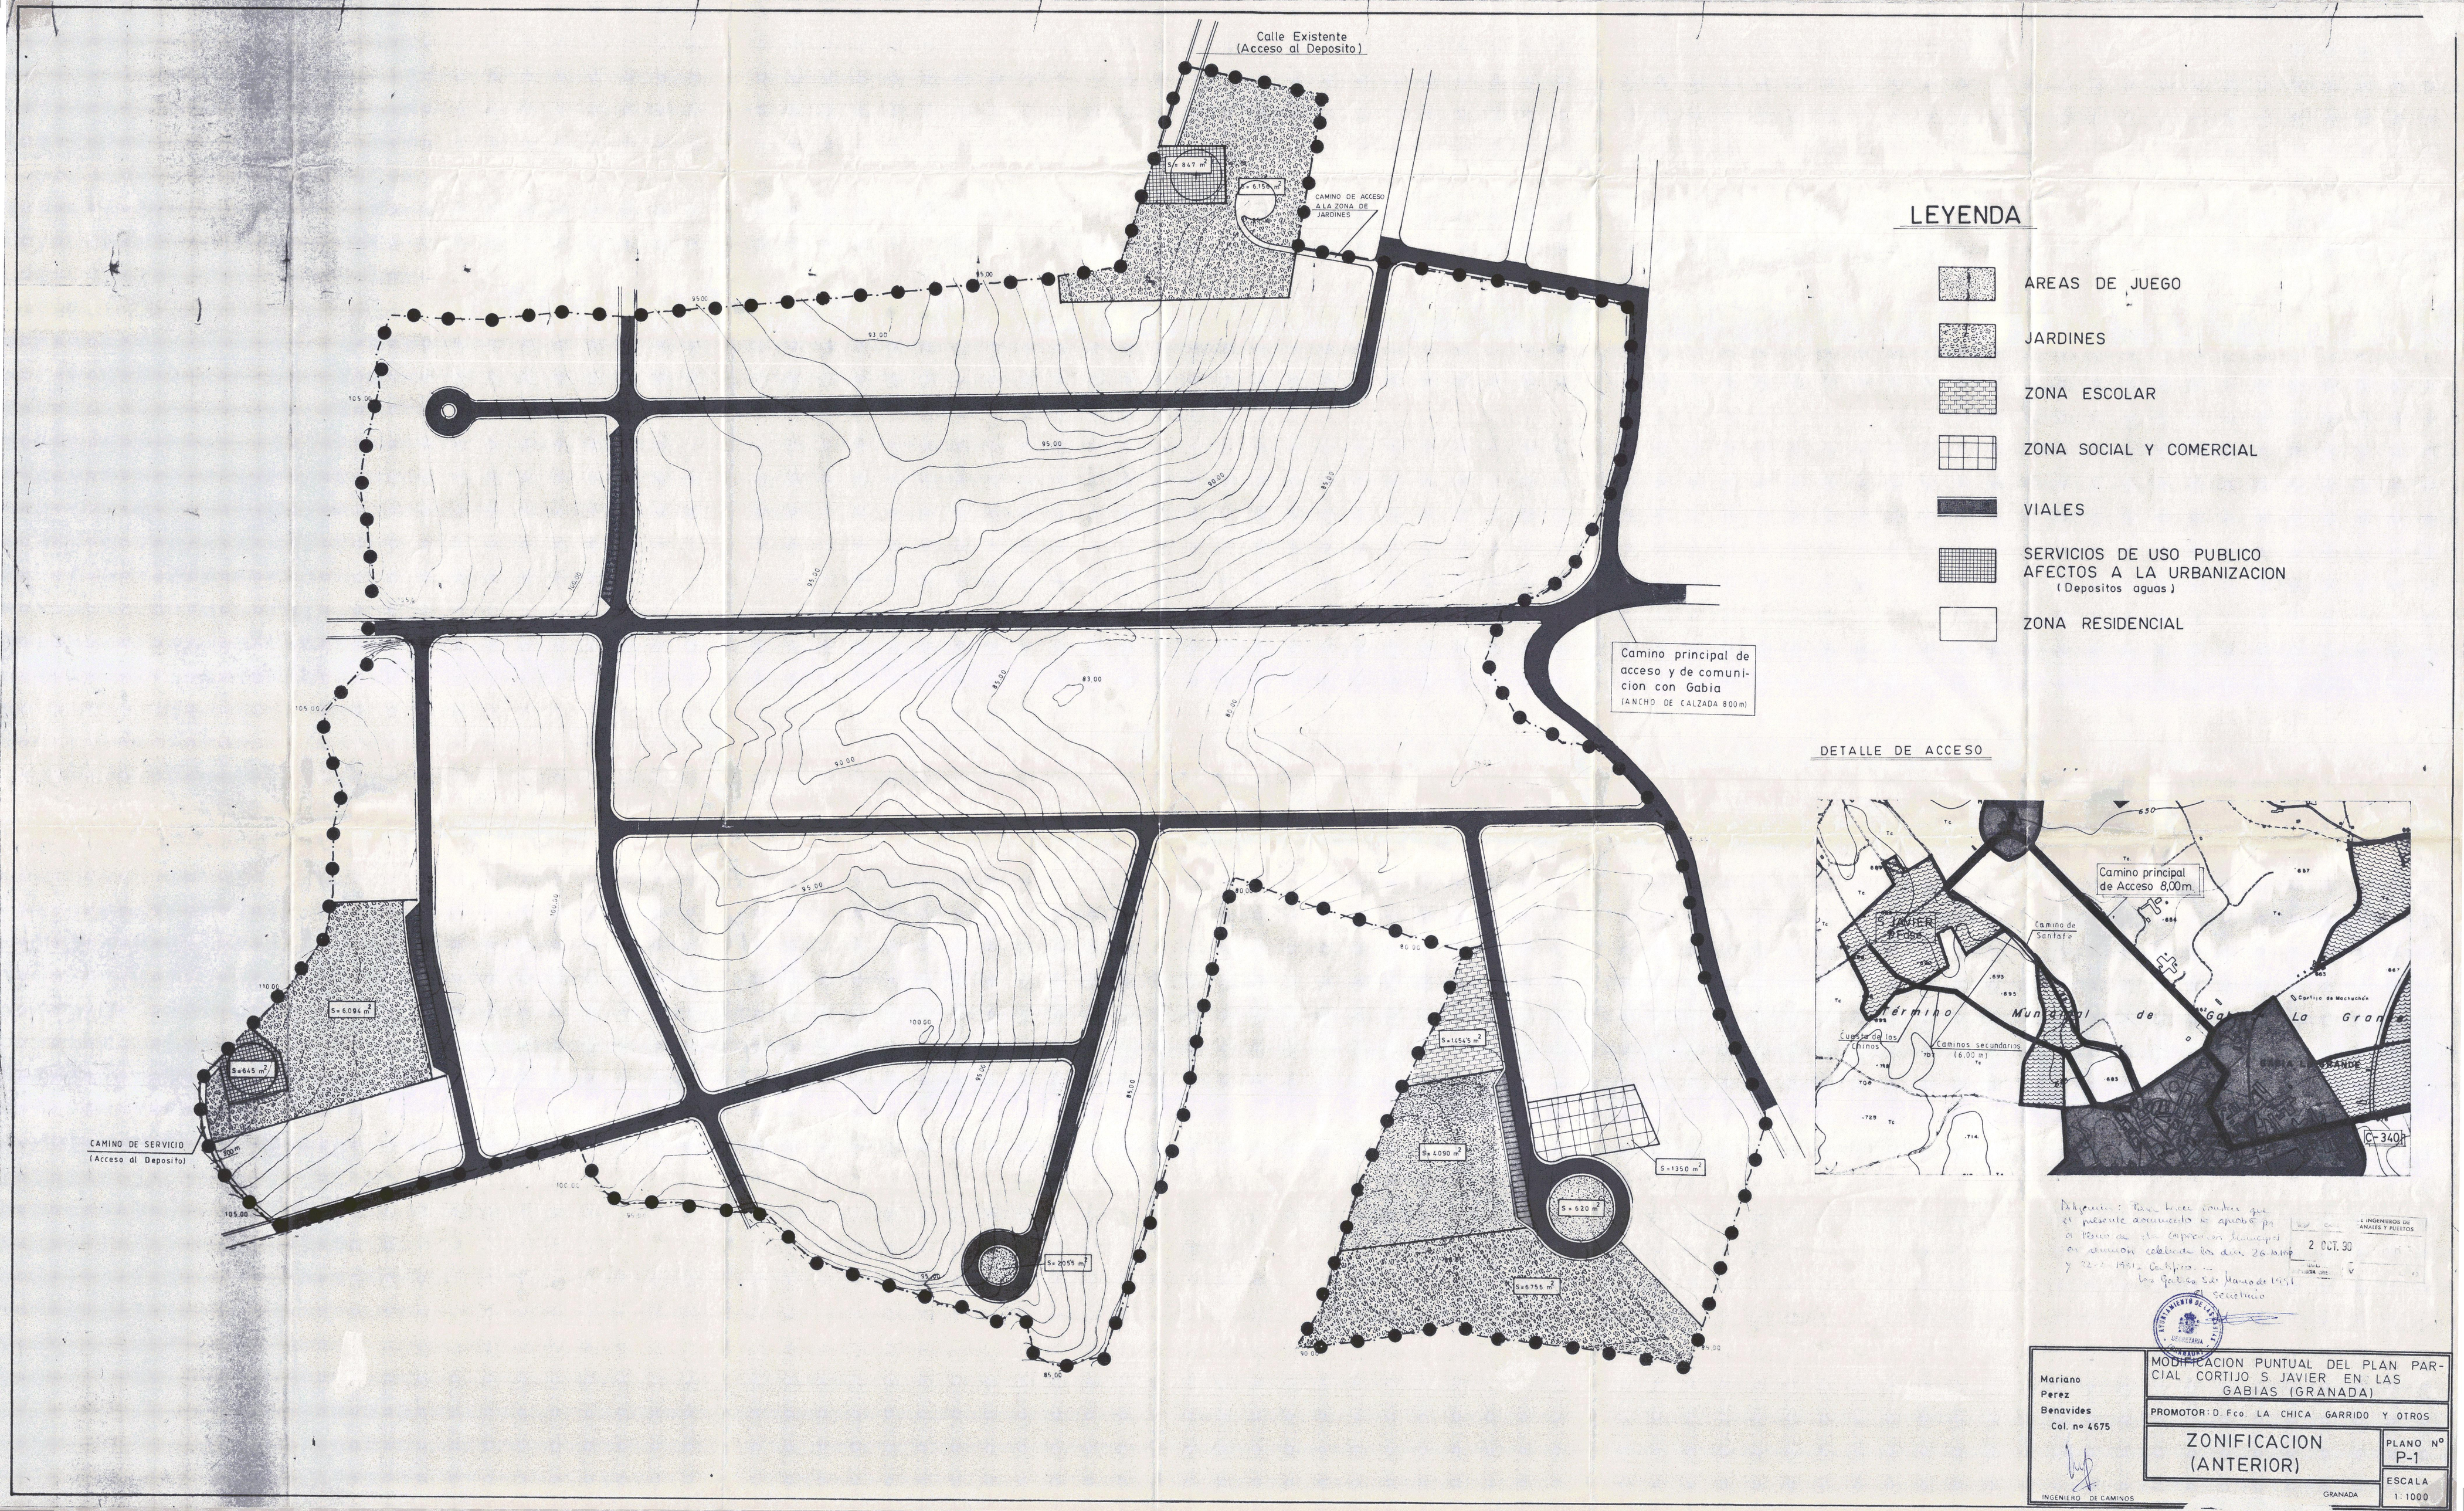

Diligencia: Para hacer constar que el presente documento se aprobó por el Pleno de esta Corporación Municipal en reunión celebrada los días 26-10-1990 y 22-4-1991. Certifico. Las Gabias 5 de Marzo de 1991
El Secretario

2 OCT. 90

Mariano Perez Benavides
Col. nº 4675
INGENIERO DE CAMINOS

MODIFICACION PUNTUAL DEL PLAN PARCIAL CORTIJO S. JAVIER EN LAS GABIAS (GRANADA)

PROMOTOR: D. Fco. LA CHICA GARRIDO Y OTROS

ZONIFICACION (ANTERIOR)

PLANO Nº P-1

ESCALA 1:1000

GRANADA